



Tabulka místností

Číslo	Název	Plocha [m ²]
1.01	ZÁDVEŘÍ	8,81
1.02	PRACOVNA	12,07
1.03	CHODBA	4,63
1.04	WC	2,09
1.05	OBÝVACÍ POKOJ + KK	33,75
1.06	TECHNICKÁ MÍSTNOST	3,96
1.07	KOUPELNA	3,87
1.08	GARÁŽ	36

Celková plocha [m²]: 105,18

Celková zastavěná plocha RD [m²]: 142,40



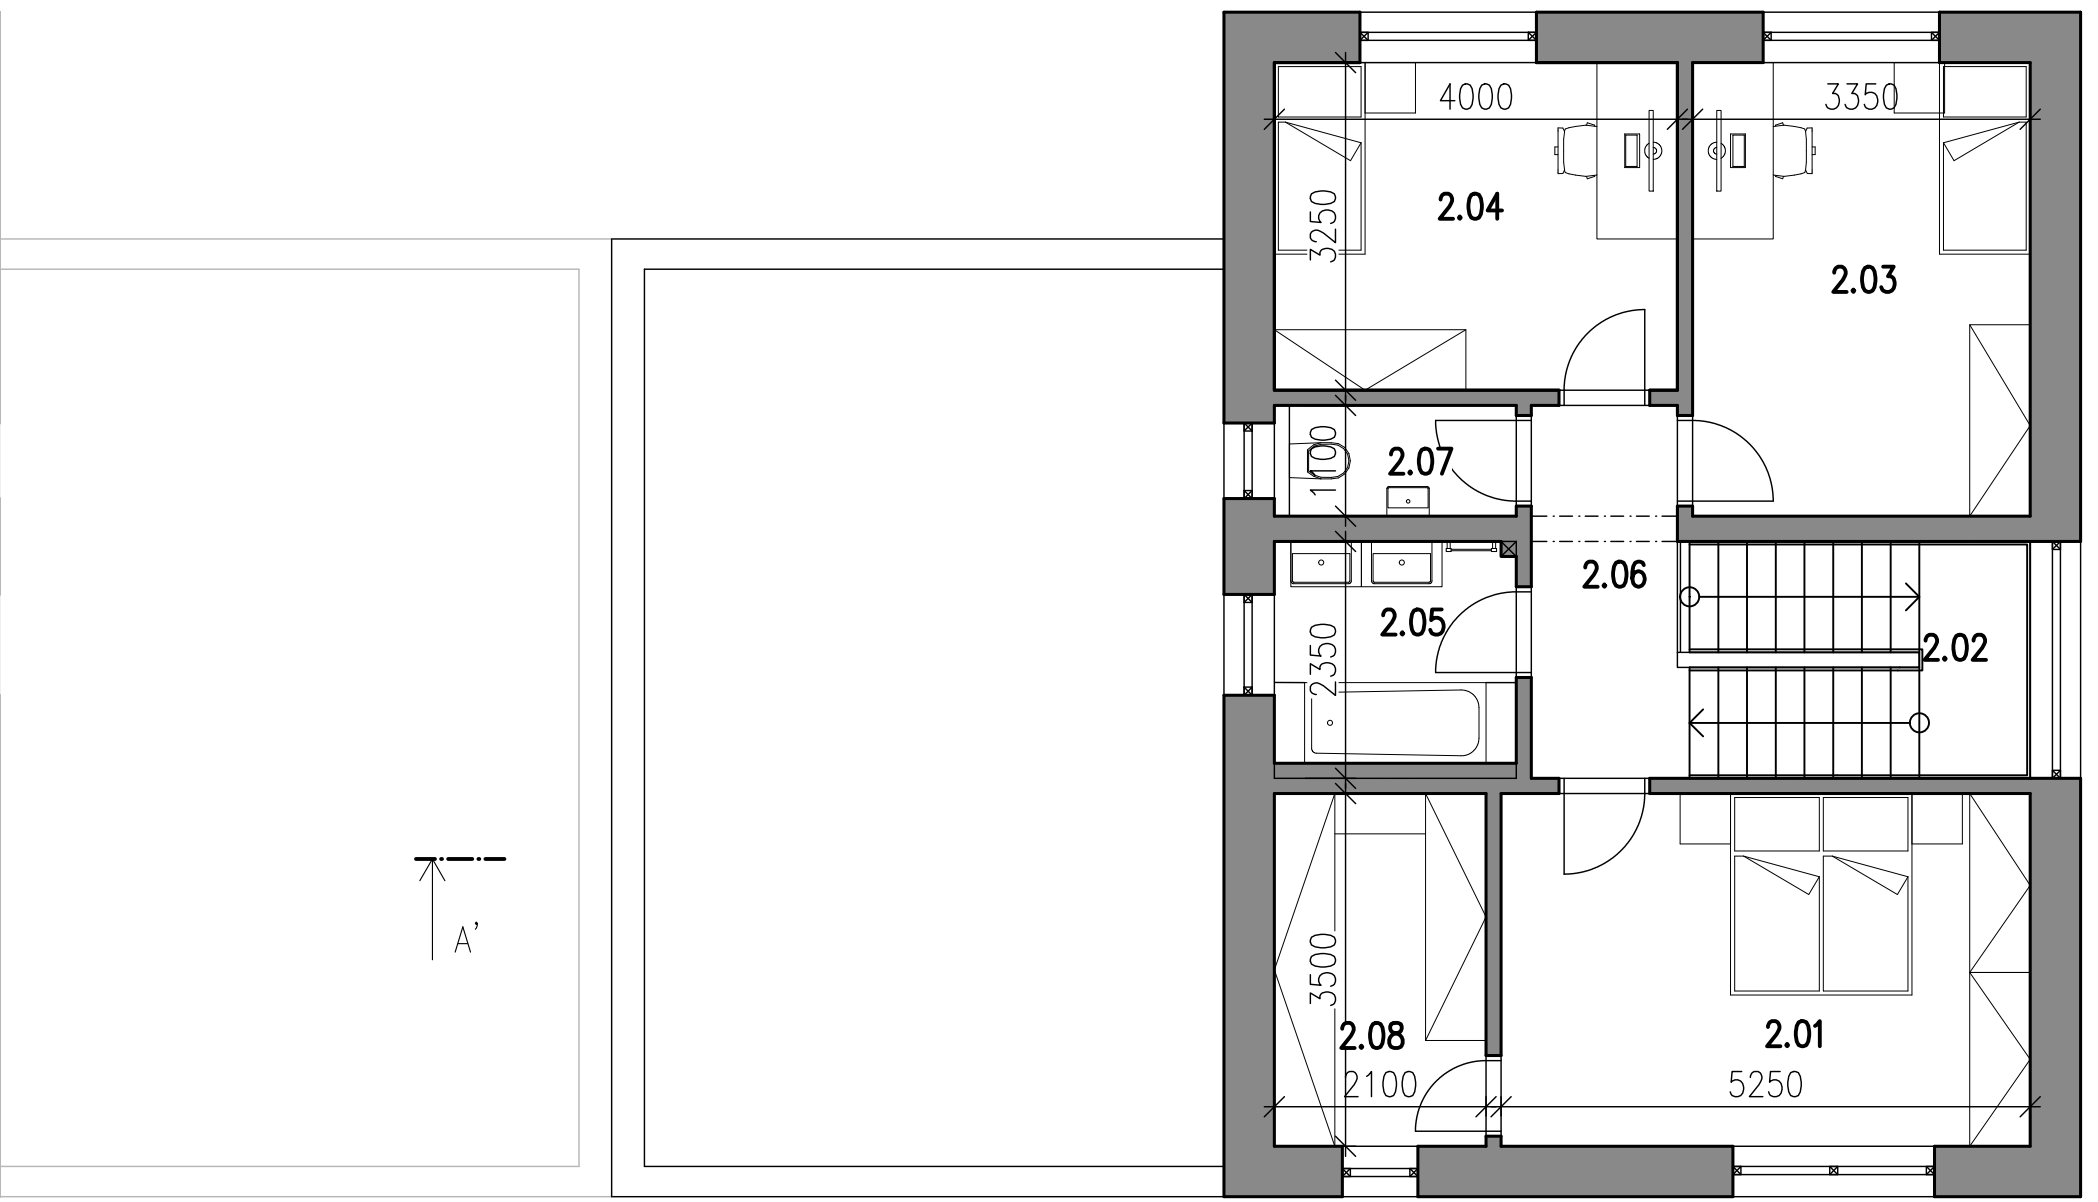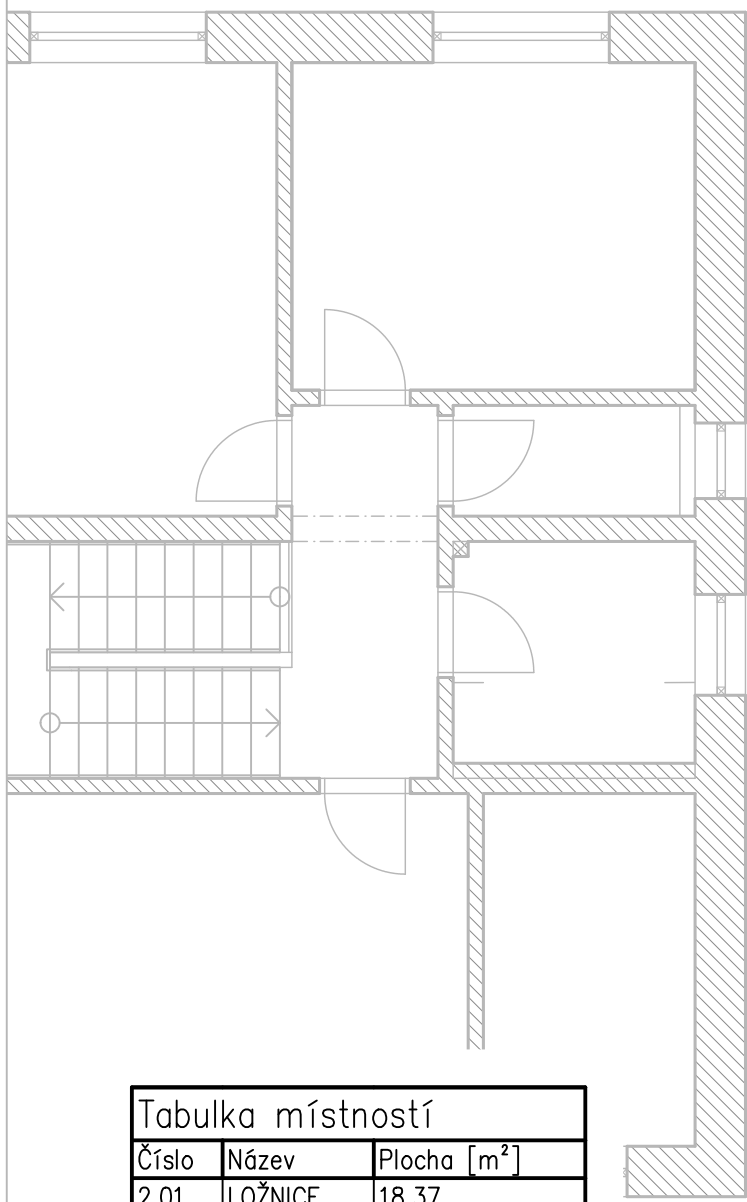

Tabulka místností

Číslo	Název	Plocha [m ²]
2.01	LOŽNICE	18,37
2.02	SCHODIŠTĚ	8,16
2.03	POKOJ 1	15,07
2.04	POKOJ 2	13
2.05	KOUPELNA	5,62
2.06	CHODBA	5,36
2.07	WC	2,64
2.08	ŠATNA	7,35

Celková plocha [m²]: 76,58
 Celková zastavěná plocha RD [m²]: 142,40

